

ΕΦΗΜΕΡΙΣ ΤΗΣ ΚΥΒΕΡΝΗΣΕΩΣ
ΤΗΣ ΕΛΛΗΝΙΚΗΣ ΔΗΜΟΚΡΑΤΙΑΣ

ΑΘΗΝΑ 6 ΜΑΪΟΥ 1988	ΤΕΥΧΟΣ ΤΕΤΑΡΤΟ	ΑΡΙΘΜΟΣ ΦΥΛΛΟΥ 339

ΠΕΡΙΕΧΟΜΕΝΑ

ΑΠΑΛΛΟΤΡΙΩΣΕΙΣ
ΑΠΟΦΑΣΕΙΣ

ΑΠΑΛΛΟΤΡΙΩΣΕΙΣ
ΑΠΟΦΑΣΕΙΣ

Αριθ. 5262 (1)

Καθορισμός των ορίων του αιγιαλού και δημιουργία ζώνης παραλίας στη θέση Αγίου Νικολάου Παραλίας Διστόμου Ν. Βοιωτίας.

Ο ΝΟΜΑΡΧΗΣ ΒΟΙΩΤΙΑΣ

Έχοντας υπόψη:

1. Τις διατάξεις των άρθρων 1 μέχρι και 7 του Α.Ν. 2344/1940 «περί αιγιαλού και παραλίας», όπως τροποποιήθηκαν και συμπληρώθηκαν με τις διατάξεις:

α) του άρθρου 13 του Ν. 1078/1980 και β) του άρθρου 23 του Ν. 1337/1983.

2. Τις διατάξεις της παραγράφου 9 του άρθρου 1 του κεφαλαίου Β' της 0.208/181/26.4.1982 (ΦΕΚ 214/26.4.1982 Τεύχος Β') κοινής απόφασης των Υπουργών Προεδρίας Κυβερνήσεως και Οικονομικών «Αναμόρφωση Συλλογικών Οργάνων Γνωμοδοτικής και Αποφασιστικής αρμοδιότητας του Υπουργείου Οικονομικών».

3. Την από 5.10.87 έκθεση της «Επιτροπής καθορισμού των ορίων του αιγιαλού και παραλίας και θέσεων αμμοληψίας», που καθόρισε τα όρια του αιγιαλού και της παραλίας στην περιοχή Αγίου Νικολάου της παραλίας Διστόμου Ν. Βοιωτίας και το από Ιουνίου 1986 με κλίμακα 1:500 τοπογραφικό διάγραμμα του πολιτικού μηχανικού Βασιλείου Παπαβασιλείου που θεωρήθηκε την 27.9.1987 από τη Διεύθυνση Τεχνικών Υπηρεσιών της Νομαρχίας Βοιωτίας από τον Δ/ντή Νικόλαο Τυπάλδο και συνοδεύει την έκθεση της προαναφερόμενης Επιτροπής.

4. Τη σύμφωνη γνώμη του Γενικού Επιτελείου Ναυτικού, που διατυπώθηκε στο Φ. 544/1/88 Αρ. Σ. 2/4.1.1988 έγγραφό του.

5. Τις διατάξεις του άρθρου 1 της παραγράφου 1 του Ν. 3200/1955 (ΦΕΚ 97/Α/1955) «περί διοικητικής αποκεντρώσεως» σε συνδυασμό με τις διατάξεις του από 28.6.1955 Β. Δ/τος «περί εξαιρέσεως από της κατά το άρθρο 1 παράγραφος 1 του Ν. 3200/1955 αρμοδιότητος των Νομαρχών, αντικειμένων τινών αρμοδιότητος του Υπουργού Οικονομικών», του Β.Δ. 704/1970 και του άρθρου 1 παράγραφος 5 του Π.Δ. 71/25.2.1984, σχετικά με τη μεταβίβαση αρμοδιοτήτων του Υπουργού Οικονομικών στους Νομάρχες και στις περιφερειακές Αρχές διανομαρχιακού επιπέδου, αποφασίζουμε:

1. Επικυρώνουμε την από 5.10.1987 έκθεση της Επιτροπής καθορισμού των ορίων του αιγιαλού και παραλίας και θέσεων αμμοληψίας, καθώς και το από Ιούνιο 1986 τοπογραφικό διάγραμμα, που την συνοδεύει, το οποίο συντάχθηκε από τον Παπαβασιλείου Βασίλειο μηχανικό, με κλίμακα 1:500 και θεωρήθηκε την 27.9.1987 από τη Διεύθυνση Τεχνικών Υπηρεσιών της Νομαρχίας Βοιωτίας επί του οποίου η πιο πάνω Επιτροπή, με κόκκινη γραμμή καθόρισε τα όρια του αιγιαλού, στη θέση Άγιος Νικόλαος της παραλίας Διστόμου Ν. Βοιωτίας και με κίτρινη γραμμή τα όρια της παραλίας στην ίδια θέση.

2. Η παρούσα απόφαση μαζί με την έκθεση και το διάγραμμα, που προαναφέραμε, να δημοσιευθούν στην Εφημερίδα της Κυβερνήσεως σύμφωνα με τις διατάξεις του άρθρου 13 του Ν. 1078/1983.

Λιβαδειά, 22 Απριλίου 1988

Ο Νομάρχης

ΘΩΜΑΣ ΜΕΤΑΞΑΣ

ΤΕΧΝΙΚΗ ΕΚΘΕΣΗ
ΚΑΘΟΡΙΣΜΟΥ ΟΡΙΩΝ ΑΙΓΙΑΛΟΥ ΚΑΙ ΠΑΡΑΛΙΑΣ
ΣΤΗΝ ΠΕΡΙΟΧΗ ΑΓ. ΝΙΚΟΛΑΟΥ ΔΙΣΤΟΜΟΥ
Ν. ΒΟΙΩΤΙΑΣ

(άρθρο 74 Π.Δ. 636/77)

Στην Λιβαδειά σήμερα στις 5 Οκτωβρίου 1987 οι υπογράφοντες:

1. Χουλιάρας Ευάγ. Οικονομικός Έφορος Λιβαδειάς.
2. Τυπάλδος Νικολ. Πολ. Μηχ/κός Δ/ντής ΔΤΥΝΒ Βοιωτίας ως μέλος.
3. Σινογεώργος Ανδρέας, Λιμενάρχης Αντίκυρας ως μέλος.

αποτελούντες την Επιτροπή καθορισμού των ορίων αιγιαλού και παραλίας βάσει του άρθρου 74 του Π.Δ. 636/77 συγκληθείσα με εντολή του Προέδρου αυτής, μεταβήκαμε επί τόπου στην προαναφερομένη περιοχή.

Έχοντας υπόψη:

1. Τις διατάξεις του Α.Ν. 2344/40 όπως αυτός τροποποιήθηκε και τη σχετική προς αυτόν Δικαστηριακή και Διοικητική Νομολογία.

2. Το υπ' αριθ. Ν. 505/253 Πολ. 69/30.3.84 έγγραφο του Υπουργού Οικονομικών, Δ/νση Δημοσίων Κτημάτων.

3. Το τοπογραφικό διάγραμμα (οριζοντιογραφικό και υψομετρικό) που συντάχθηκε από τον Πολ/κό Μηχ/κό Βασίλειο Παπαβασιλείου, ελέχθηκε από τον Πολ/κό Μηχ/ο Παν. Φιλοσοφόπουλο ΔΤΥΝ Βοιωτίας και θεωρήθηκε από τον Δ/ντη Τ.Υ.Ν. Βοιωτίας στις 27 Σεπτεμβρίου 1987 προκειμένου να γίνει ο καθορισμός των ορίων Αιγιαλού και Παραλίας στην περιοχή Αγίου Νικολάου Διστόμου Ν. Βοιωτίας.

4. Την υπ' αριθμ. 12379/π.ε./10 Ιαν. 1980 απόφαση Νομαρχίας Βοιωτίας με την οποία καθορίσθηκαν τα όρια του Αιγιαλού και της Παραλίας βορείως και παραπλεύρως της εξεταζομένης περιοχής.

5. Την αντίληψη που σχηματίσθηκε από την επιτόπια μετάβαση σχετικά με το πλάτος της βρεχομένης ξηράς και τα λοιπά συναφή στοιχεία δηλαδή.

α. Πρόκειται για μη κατοικημένη περιοχή που βρίσκεται σε επικλινές έδαφος με κλίση 20%-30% στην βορειοανατολική πλευρά του Θαλασσίου κόλπου της Αντίκυρας.

β. Ο πυθμένας της θάλασσας έχει κλίση 20% περίπου.

γ. Στην ακτή έχει κατασκευασθεί αλιευτικό καταφύγιο όπως φαίνεται στο διάγραμμα το οποίο έχει κατάλληλο φωτισμό και σήμανση και δεν εμποδίζει την ναυσιπλοΐα.

δ. Στον θαλάσσιο χώρο δεν υπάρχουν ξέρες ή ύφαλοι και σε απόσταση 50μ. από την ακτή το μέγιστο βάθος του νερού είναι περίπου 10μ.

6. Ότι, ο αιγιαλός λόγω της φύσεως της συνεχιζομένης ξηράς δεν μπορεί να εξυπηρετήσει το σκοπό που αναφέρεται στην παρ. 1 του άρθρου 7 του Α.Ν. 2344/40, απαιτείται καθορισμός ζώνης παραλίας.

7. Ότι, εφ' όσον δεν υπάρχουν ιδιοκτησιακά προβλήματα, η ζώνη της παραλίας μπορεί να είναι πλάτος πέρα των 10μ. με την προοπτική καλύτερης εξυπηρέτησης μελλοντικής κοινοχρήστου λιμενικών εγκ/σεων.

Η Επιτροπή αποφασίζει:

Καθορίζει επί του παραπάνω τοπογραφικού διαγράμματος:

α. Την οριογραμμή του αιγιαλού με Ερυθρά συνεχή πολυγωνική γραμμή 1, 2, 3, 4, 5, 6, 7, της οποίας οι κορυφές εξασφαλίζονται από παρακείμενα σταθερά σημεία όπως φαίνεται από τον πίνακα εξασφάλισης των ορίων που είναι στο ίδιο τοπογραφικό διάγραμμα.

β. Την οριογραμμή της παραλίας με κίτρινη συνεχή πολυγωνική γραμμή 1α, 2α, 3α, 4α, 5α, 6α, 7α της οποίας οι κορυφές εξασφαλίζονται από παρακείμενα σταθερά σημεία, όπως φαίνονται στον πίνακα εξασφαλίσεως που είναι επάνω στο τοπογραφικό.


Λιβαδειά, 5 Οκτωβρίου 1987

Ο Πρόεδρος

ΕΥΑΓΓΕΛΟΣ ΧΟΥΛΙΑΡΑΣ

Τα Μέλη

Α. ΝΙΚΟΛΑΟΣ ΤΥΠΑΛΔΟΣ Β. ΑΝΔΡΕΑΣ ΣΙΝΟΓΕΩΡΓΟΣ

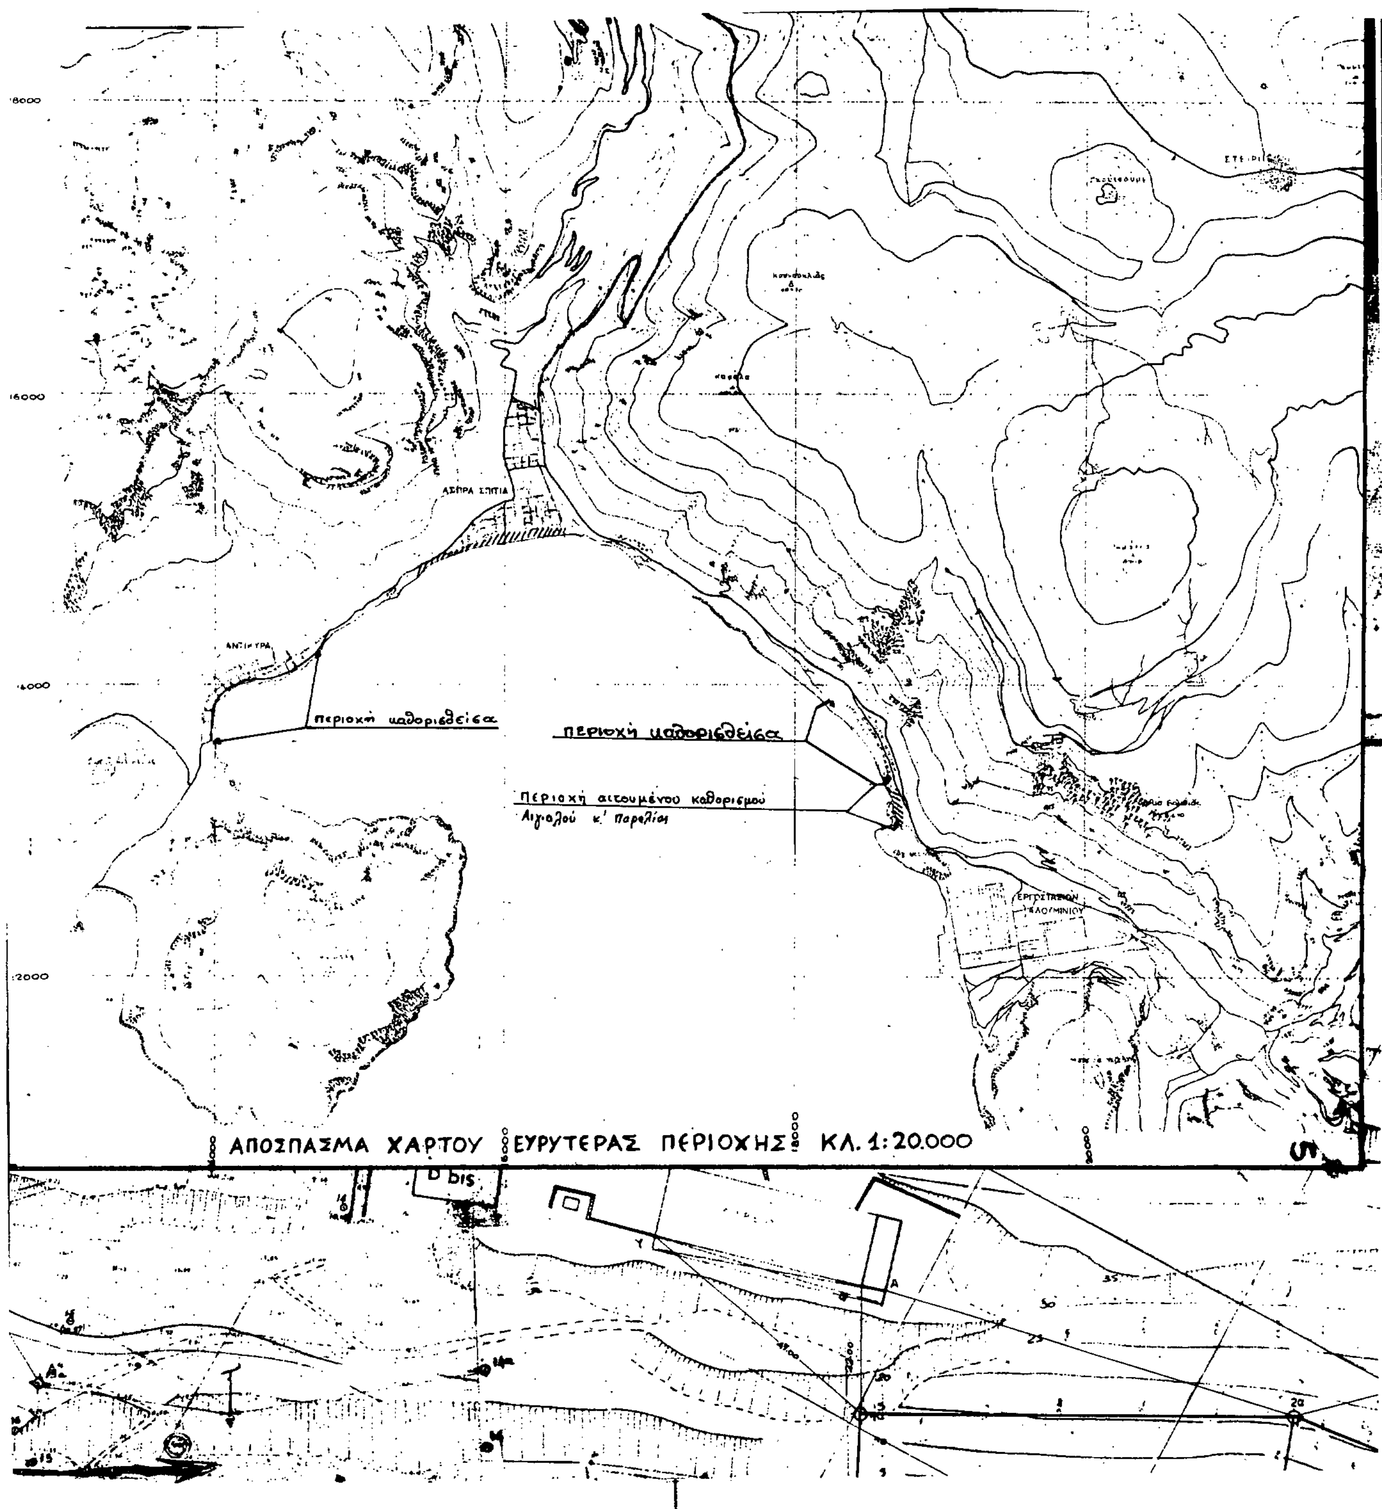

ΑΣΠΡΑ ΣΠΙΤΙΑ
ΑΝΤΙΚΥΡΑ
περιοχή καθορισθείσα
περιοχή καθορισθείσα
Περιοχή αιτουμένου καθορισμού
Αιγιαλού κ' Παραλίας
ΕΡΓΟΣΤΑΣΙΟΝ
ΑΠΟΣΠΑΣΜΑ ΧΑΡΤΟΥ ΕΥΡΥΤΕΡΑΣ ΠΕΡΙΟΧΗΣ ΚΛ. 1:20.000

ΥΠΟΜΝΗΜΑ

1.- Οι οριογραμμες που καθορισε η επιτροπη ειναι: ερυθρα γραμμη αιγιαλου κορυφες 1 εως 7, κιτρινη γραμμη παραλιας κορυφες 1α εως 7α.

2.- Οι κορυφες της γραμμης της παραλιας και του αιγιαλου, εξασφαλιζονται απο παρακειμενα κτισματα οπως φαινεται απο τον πινακα εξασφαλισης κορυφων επι του τοπογραφικου διαγραμματος.

3.- Το διαγραμμα συνοδευει την απο: 5 - 10 - 1987 εκθεση επιτροπης.

4.- Τα σημεια 1 και 1α συμπτουν με τα σημεια 15 και 15α προηγουμενου καθορισμου με την υπ αριθμο 12379/16-1-80 (ΦΕΚ 20 Δ') αποφαση Νομαρχη Βοιωτιας.


ΤΟΠΟΓΡΑΦΙΚΟ ΔΙΑΓΡΑΜΜΑ
ΚΑΘΟΡΙΣΜΟΥ ΟΡΙΩΝ ΑΙΓΙΑΛΟΥ κ ΠΑΡΑΛΙΑΣ


ΠΕΡΙΟΧΗ: ΟΙΚΙΣΜΟΣ ΑΓ. ΝΙΚΟΛΑΟΥ
ΔΗΜΟΣ: ΔΙΣΤΟΜΟΥ
ΝΟΜΟΣ: ΒΟΙΩΤΙΑΣ
ΑΡΜΟΔΙΑ ΟΙΚ. ΕΦΟΡΙΑ: ΛΙΒΑΔΕΙΑΣ
ΝΟΜΑΡΧΙΑ: ΒΟΙΩΤΙΑΣ

ΚΛΙΜΑΚΑ 1:500 ΙΣΟΔΙΑΣΤΑΣΗ 1 Μ.
ΧΡΟΝΟΛΟΓΙΑ ΣΥΝΤΑΞΕΩΣ ΣΥΝΤΑΞΑΣ
ΙΟΥΝΙΟΣ 1986

ΕΛΕΓΧΘΗΚΕ	ΘΕΩΡΗΘΗΚΕ
Λιβαδεια 27-9-87 Ο ελεγξας Μηχ/κος Παν Φιλοσοφοπουλος Πολ. κος Μηχ/κος	Λιβαδεια 27-9-87 Ο Δ/ντης Τ.Υ Ν. Βοιωτιας

160 υψεις
160 βαθεις

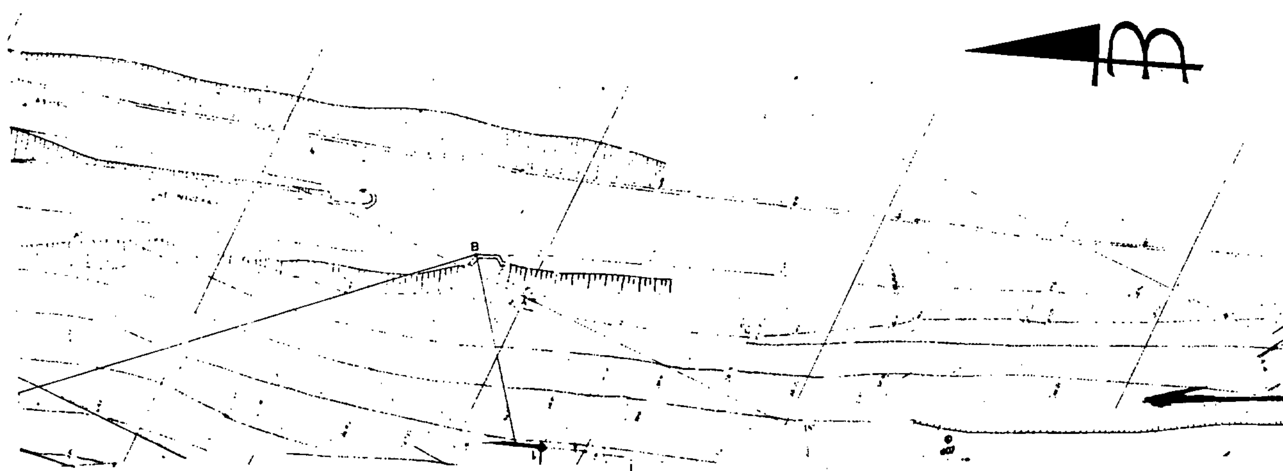

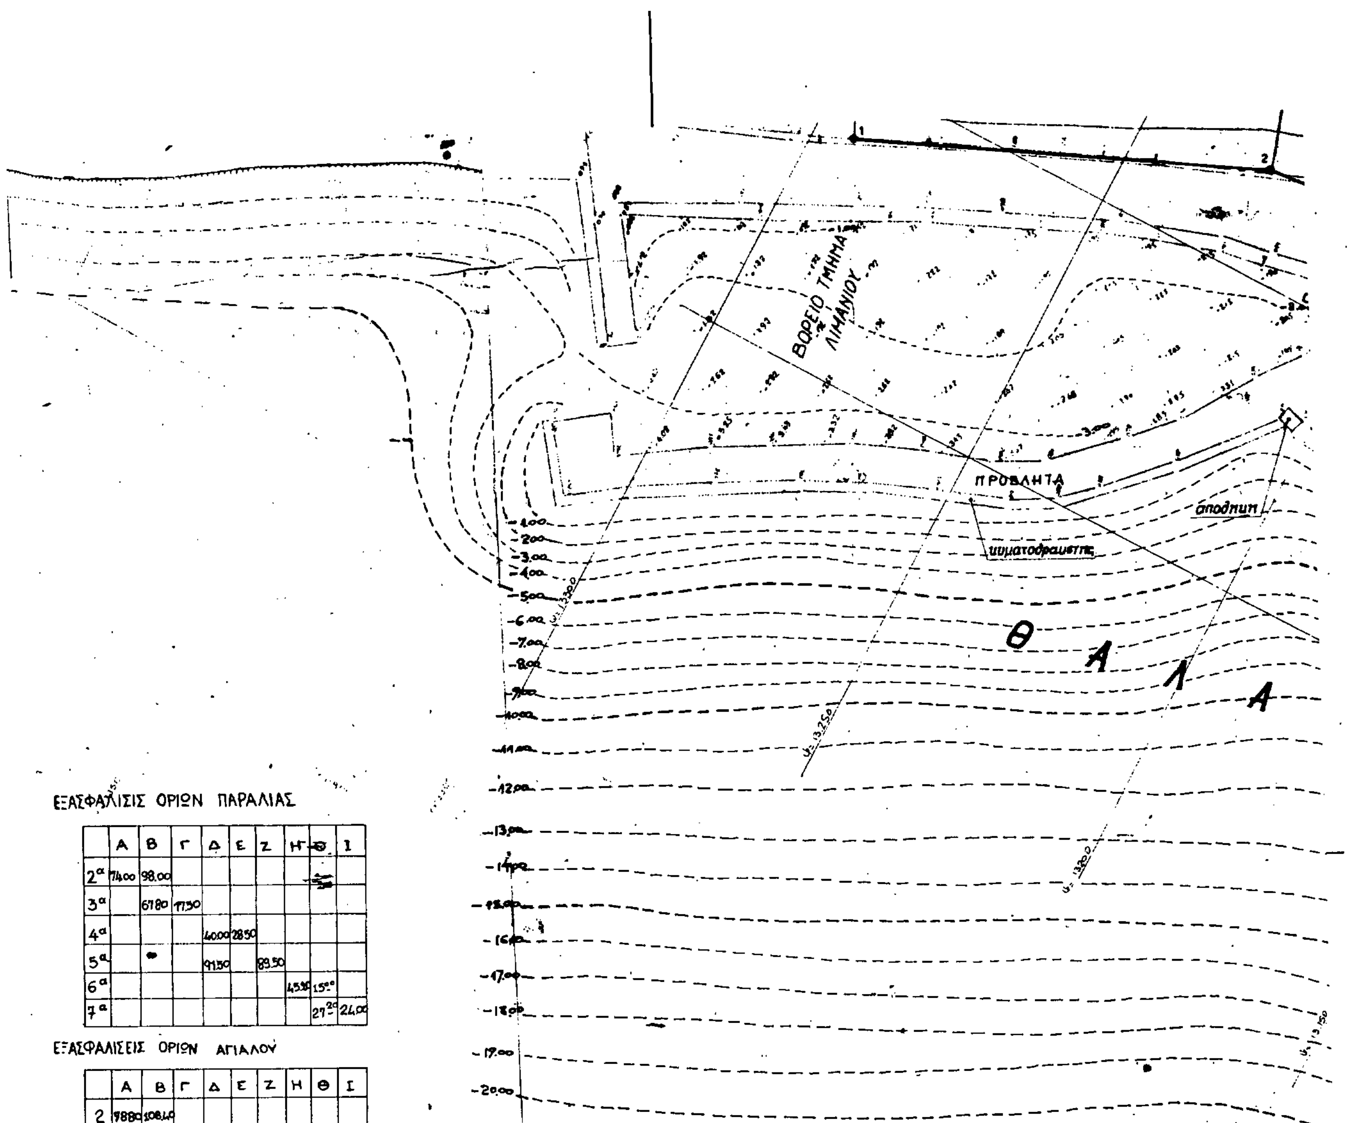


ΕΞΑΣΦΑΛΙΣΙΣ ΟΡΙΩΝ ΠΑΡΑΛΙΑΣ

	Α	Β	Γ	Δ	Ε	Ζ	Η	Θ	Ι
2α	74.00	98.00							
3α		67.80	77.50						
4α				40.00	28.50				
5α				91.50		89.50			
6α							45.30	15.00	
7α								27.20	24.00

ΕΞΑΣΦΑΛΙΣΕΙΣ ΟΡΙΩΝ ΑΙΓΙΑΛΟΥ

	Α	Β	Γ	Δ	Ε	Ζ	Η	Θ	Ι
2	78.80	108.40							
3		86.20	7.00						
4				29.80	47.20				
5				85.80		75.60			
6							59.00	8.30	
7								24.00	6.00

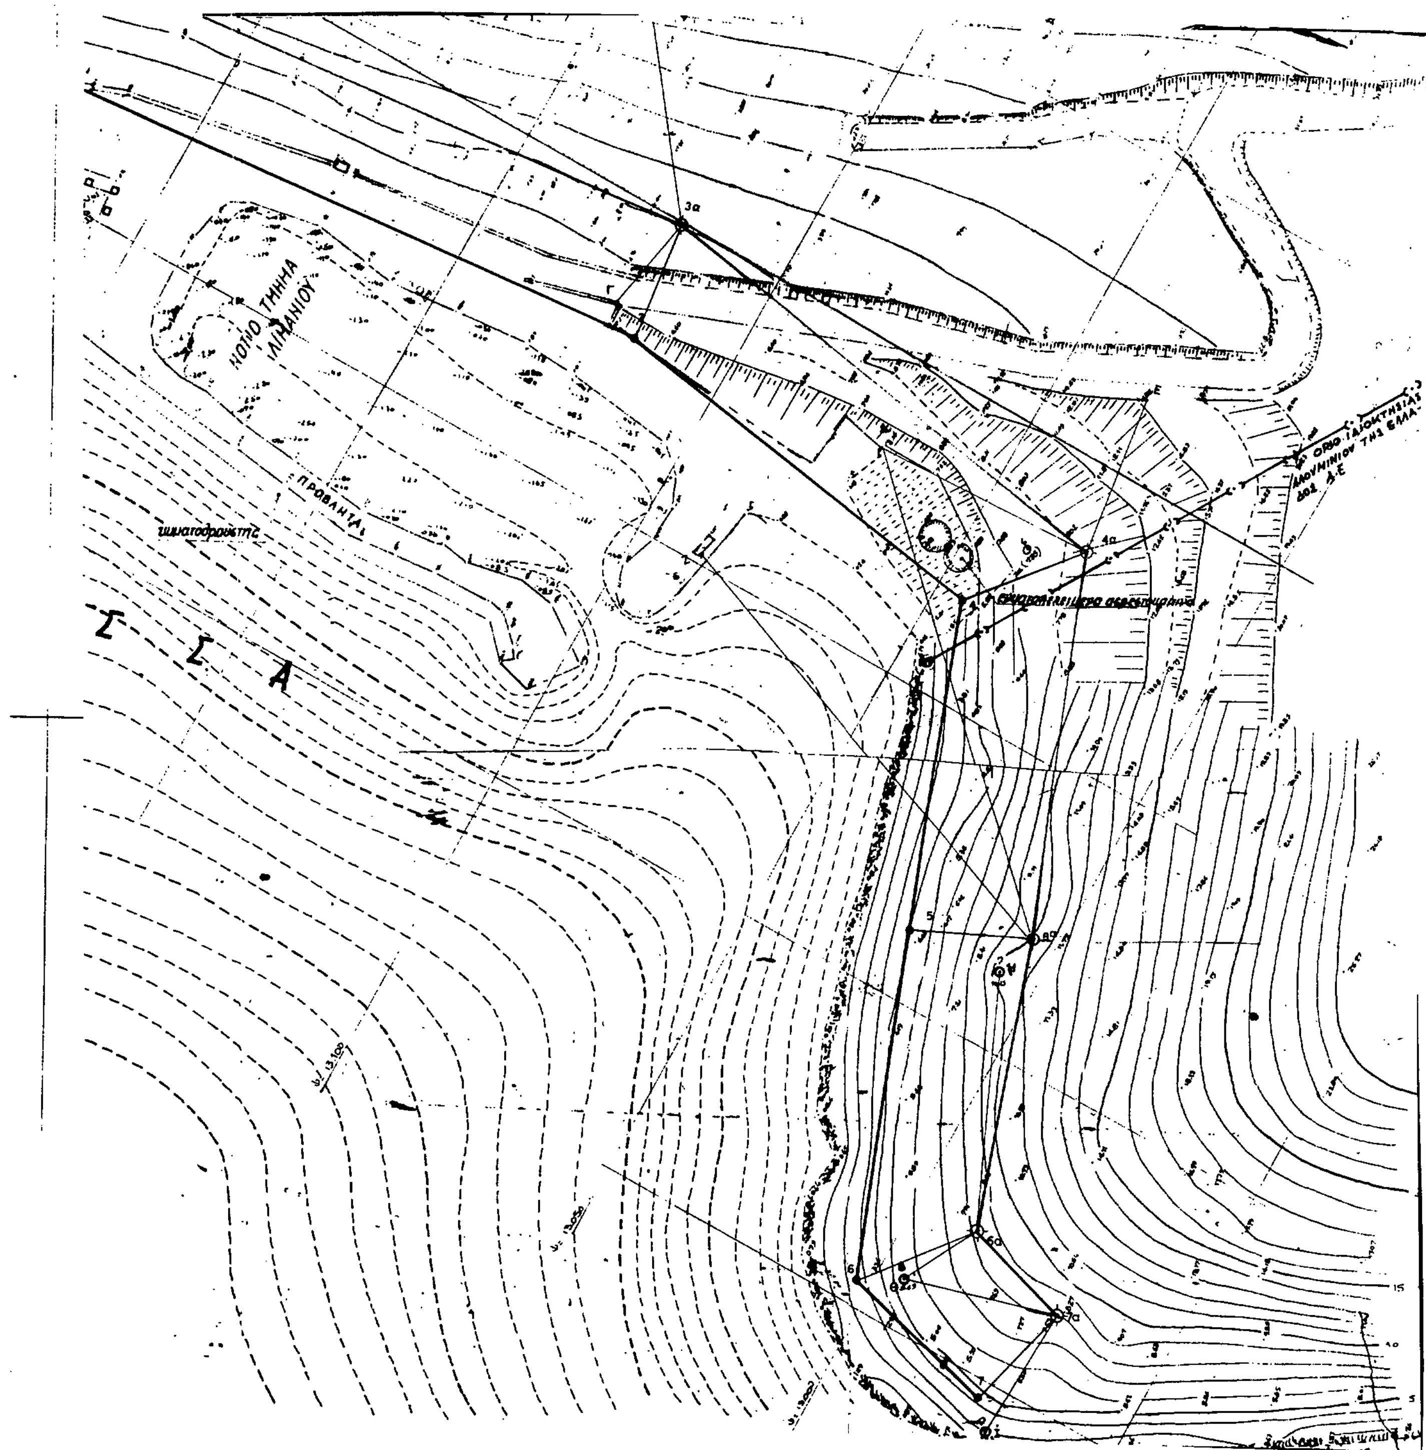
ΝΟΤΙΟ ΤΜΗΜΑ ΛΙΜΑΝΙΟΥ
ΠΡΟΒΛΗΤΑ

Αριθ. 400 (2)

Κήρυξη αναδασωτέας έκτασης 4.390 στρεμμάτων, στη θέση Λεμπεστιανά Δήμου Φιλιατρών Ν. Μεσσηνίας.

Ο ΝΟΜΑΡΧΗΣ ΜΕΣΣΗΝΙΑΣ

Έχοντας υπόψη:

1. Τις διατάξεις για διοικητική αποκέντρωση.

2. Τις διατάξεις του άρθρου 117 παρ. 3 του Συντάγματος.

3. Τις διατάξεις του Ν. 998/79 «περί προστασίας των δασών κ.λπ.» και ειδικότερα:

α) του άρθρου 41 παρ. 1, β) του άρθρου 38 παρ. 1.

4. Τις Δ/γές του Υπουργείου Γεωργίας: α) 160417/1180/8.7.80 β) 182447/3049/24.9.80.

5. Την 457/18.2.1988 πρόταση του Δασαρχείου Κυπαρισσίας περί κηρύξεως αναδασωτέας, της αναφερομένης στο θέμα έκτασης, αποφασίζουμε:

Κηρύσσουμε αναδασωτέα, με σκοπό την προστασία για την επαναδημιουργία της δασικής βλάστησης που καταστράφηκε από παράνομη εκχέρσωση από 1 – 31.3.1986 την δημόσια δασική έκταση, εμβαδού τεσσάρων στρεμμάτων και τριακοσίων ενενήντα τετρ. μέτρων που βρίσκεται στη θέση Λεμπεστιανά Δήμου Φιλιατρών Ν. Μεσσηνίας προσδιορίζεται από τα στοιχεία Α Β Γ Δ Ε Ζ Η Θ Ι Κ Λ Μ Α και έχει όρια:

Ανατολικά: Αγρός Ξενοφώντα Παναγιωτόπουλου.

Δυτικά: Δρόμος.

Βόρεια: Δημόσια δασική έκταση παρανόμως εκχερσωθείσα από τους Σπυρ. Κοσιώρη και Αναστ. Γεωργόπουλο.

Νότια: Δημόσια δασική έκταση.


Όπως φαίνεται στη συνημμένο διάγραμμα που αποτελεί αναπόσπαστο μέρος της απόφασης αυτής. Προβλέπεται φυσική αναγέννηση της δασικής βλάστησης που καταστράφηκε.

Η απόφαση αυτή να δημοσιευθεί στην Εφημερίδα της Κυβερνήσεως και ισχύει από της κοινοποιήσεώς της (Διάταξη για δημοσίευση στο ΦΕΚ άρθρο 41 Ν. 998/79).

Καλαμάτα, 11 Μαρτίου 1988

Ο Νομάρχης

ΒΑΣ. ΠΕΤΡΟΠΟΥΛΑΚΗΣ

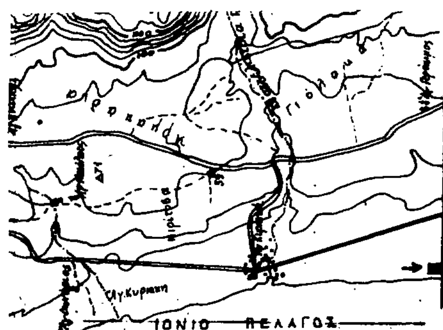


ΑΠΟΣΠΑΣΜΑ ΧΑΡΤΟΥ

ΚΛΙΜΑΚΑ 1:50000

Αναδασωτέα έκταση

ΣΧΕΔΙΑΓΡΑΜΜΑ

Αναδασωτέας έκτασης στη θέση «Λεμπεστιανά» Δήμου Φιλιατρών.

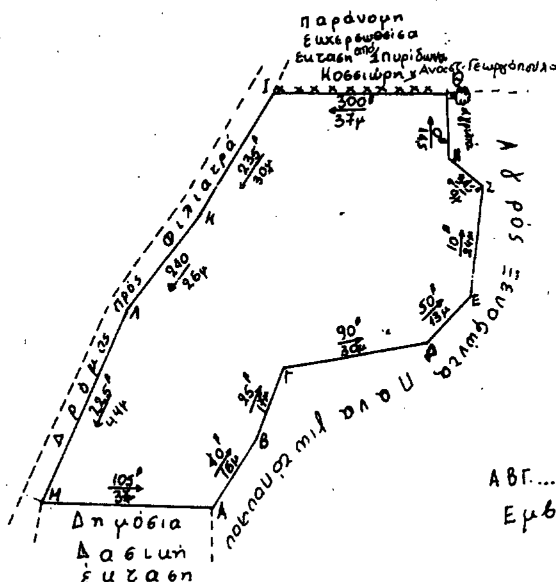

Κλίμακα 1:1000

ΥΠΟΜΝΗΜΑ

ΑΒΓ....ΗΑ: αναδασωτέα έκταση

Εμβαδόν: 4,390 στρέμματα

Ανήκει στην 400/88 απόφαση του Νομάρχου Μεσσηνίας

Καλαμάτα 11-3-1988
Ο Νομάρχης
ΒΑΣ. ΠΕΤΡΟΠΟΥΛΑΚΗΣ

Καλαμάτα 10-3-1988
Ο Διευθυντής Δασών

Κυπαρισσία 18-2-1988
Ο Δασάρχης Κυπαρισσίας

Κυπαρισσία 18-12-1987
Ο Συντάκτης

Αριθ. 401 (3)

Κήρυξη αναδασωτέας έκτασης 1,140 στρεμμάτων, στη θέση Βοϊβοντα Δήμου Γαργαλιάνων Ν. Μεσσηνίας.

Ο ΝΟΜΑΡΧΗΣ ΜΕΣΣΗΝΙΑΣ

Έχοντας υπόψη:

1. Τις διατάξεις για διοικητική αποκέντρωση.

2. Τις διατάξεις του άρθρου 117 παρ. 3 του Συντάγματος.

3. Τις διατάξεις του Ν. 998/79 «περί προστασίας των δασών κ.λπ.» και ειδικότερα:

α) του άρθρου 41 παρ. 1, β) του άρθρου 38 παρ. 1.

4. Τις Δ/γές του Υπουργείου Γεωργίας: α) 160417/1180/8.7.80 β) 182447/3049/24.9.80.

5. Την 460/18.2.1988 πρόταση του Δασαρχείου Κυπαρισσίας περί κηρύξεως αναδασωτέας, της αναφερομένης στο θέμα έκτασης, αποφασίζουμε:

Κηρύσσουμε αναδασωτέα, με σκοπό την προστασία για την επαναδημιουργία της δασικής βλάστησης που καταστράφηκε από παράνομη εκχέρσωση από 1.3.1980 μέχρι 31.1.1987 την δημόσια δασική έκταση, εμβαδού ενός στρέμματος και εκατόν σαράντα τετρ. μέτρων που βρίσκεται στη θέση Βοϊβοντα Δήμου Γαργαλιάνων Ν. Μεσσηνίας προσδιορίζεται από τα στοιχεία Α Β Γ Δ Ε Ζ Η Θ Ι Κ Λ Μ Α και έχει όρια:

Ανατολικά: Αγροτική έκταση Παναγιώτη Αθαν. Σαμέτη.

Δυτικά: Λωρίδα δημόσιας δασικής έκτασης πέραν της οποίας δρόμος.

Βόρεια: Δημόσια δασική έκταση.

Νότια: Δρόμος πέραν του οποίου δημόσια δασική έκταση.


Όπως φαίνεται στη συνημμένο διάγραμμα που αποτελεί αναπόσπαστο μέρος της απόφασης αυτής. Προβλέπεται φυσική αναγέννηση της δασικής βλάστησης που καταστράφηκε.

Η απόφαση αυτή να δημοσιευθεί στην Εφημερίδα της Κυβερνήσεως και ισχύει από της κοινοποιήσεώς της (Διάταξη για δημοσίευση στο ΦΕΚ άρθρο 41 Ν. 998/79).

Καλαμάτα, 11 Μαρτίου 1988

Ο Νομάρχης


ΒΑΣ. ΠΕΤΡΟΠΟΥΛΑΚΗΣ

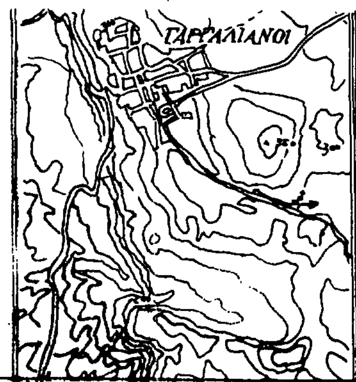

ΑΠΟΣΠΑΣΜΑ ΧΑΡΤΟΥ ΓΥΣ 1977
ΦΥΛΛΟ: ΦΙΛΙΑΤΡΑ
ΚΛΙΜΑΚΑ 1:50.000
→θέση αναδασωτέας

ΣΧΕΔΙΑΓΡΑΜΜΑ

Δημοσίας δασικής εκτάσης που προτείνεται να κηρυχθεί ως αναδασωτέα στη θέση "ΒΟΪΒΟΝΤΑ" περφ. Δήμου Γαργαλιάνων.

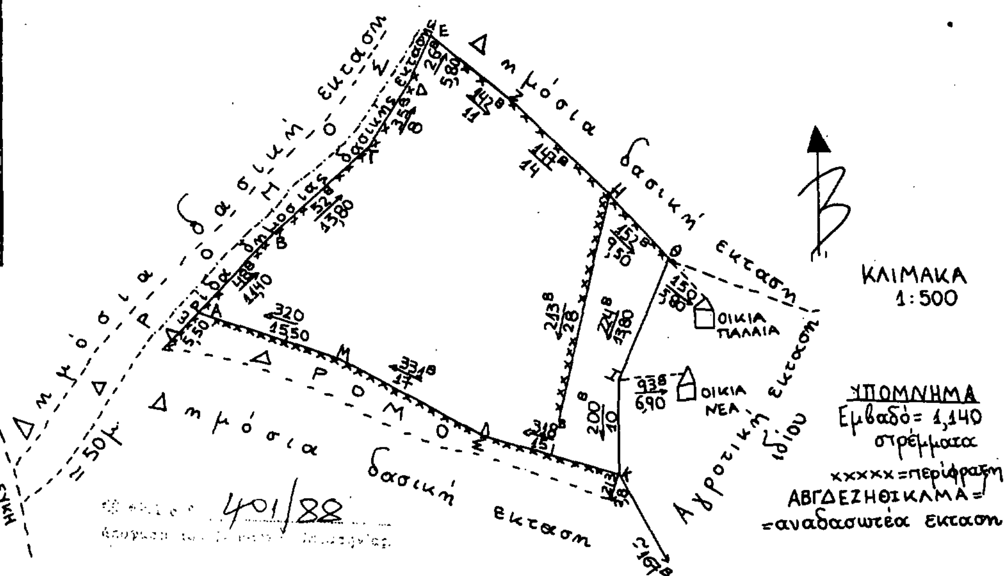

Θ Ε Ω Ρ Η Θ Η Κ Ε

Καλαμάτα 11/3-1988
Ο Νομάρχης
ΒΑΣ. ΠΕΤΡΟΠΟΥΛΑΚΗΣ

Καλαμάτα 11/3-1988
Ο Διευθυντής Δασών

Κυπαρισσία 16-2-1988
Ο Δασάρχης Κυπαρισσίας
ΘΕΟΔΩΡΟΣ Ε. ΠΟΛΙΤΗΣ

Κυπαρισσία 4-11-1987
Ο συντάκτης
Ελένη Αλεξανδροπούλου